



Жер участогун мөөнөтсүз
(мөөнөтү көрсөтүлбөгөн)
пайдалануу укугу жөнүндө

МАМЛЕКЕТТИК АКТ
ГОСУДАРСТВЕННЫЙ АКТ

о праве бессрочного (без указания срока)
пользования земельным участком

Сериясы

Серия

Б №

041441

Ушул акт планда көрсөтүлгөн аянты 2,67 га

жер участогу(на) Кыргыз Республикасынын Жер Кодексинин
4 статьясынын 3 пунктунун жана 2022 ж.09.03 дөгү Таш-Мойнок айыл окмотунун
(укук берүүчү документтин аталышы, номери, күнү)
токтомунун №10

негизинде ушул жерди мөөнөтсүз (мөөнөтү көрсөтүлбөгөн) пайдалануу укугу
Аламудун райондук (шаардык)
жергиликтүү каттоо органында, кыймылсыз мүлккө болгон укуктардын
бирдиктүү мамлекеттик реестринде 2022 - жылдын "12" 03
№ 401/2022/13066 менен катталган жана Таш-Мойнок айыл окмотунун
СОШ им С. Бегматовой (жер пайдалануучунун аталышы)
мектеп
калктуу конуштардын жерлери
(максаттык багыты жана категориясы)

мөөнөтсүз (мөөнөтү көрсөтүлбөгөн) пайдаланууга берилгендигин аныктайт.

Настоящим актом подтверждается, что земельный(е) участок(и), ука-
занный(е) в плане, площадью 2,67 га,
из них _____


на основании статьи 4 пункта 3 Земельного Кодекса Кыргызской Республики
(наименование, номер и дата правоустанавливающего документа)

и постановления Таш-Мойнокского айыл окмоту № 10 от 09.03.2022

зарегистрированного "12" 03 2022 года за № 401/2022/13066
в Едином государственном реестре прав на недвижимое имущество в местном
регистрационном органе Аламудунского
района (города) предоставлены _____

(наименование землепользователя)
Таш-Мойнокский айыл окмоту СОШ им С. Бегматовой
в бессрочное (без указания срока) пользование, для (под) _____
школа, земли населенных пунктов
(целевое назначение и категория)

Жер участкаун байлаштыруу
Привязка земельного участка
(кырдаалдык планы) (ситуационный план)

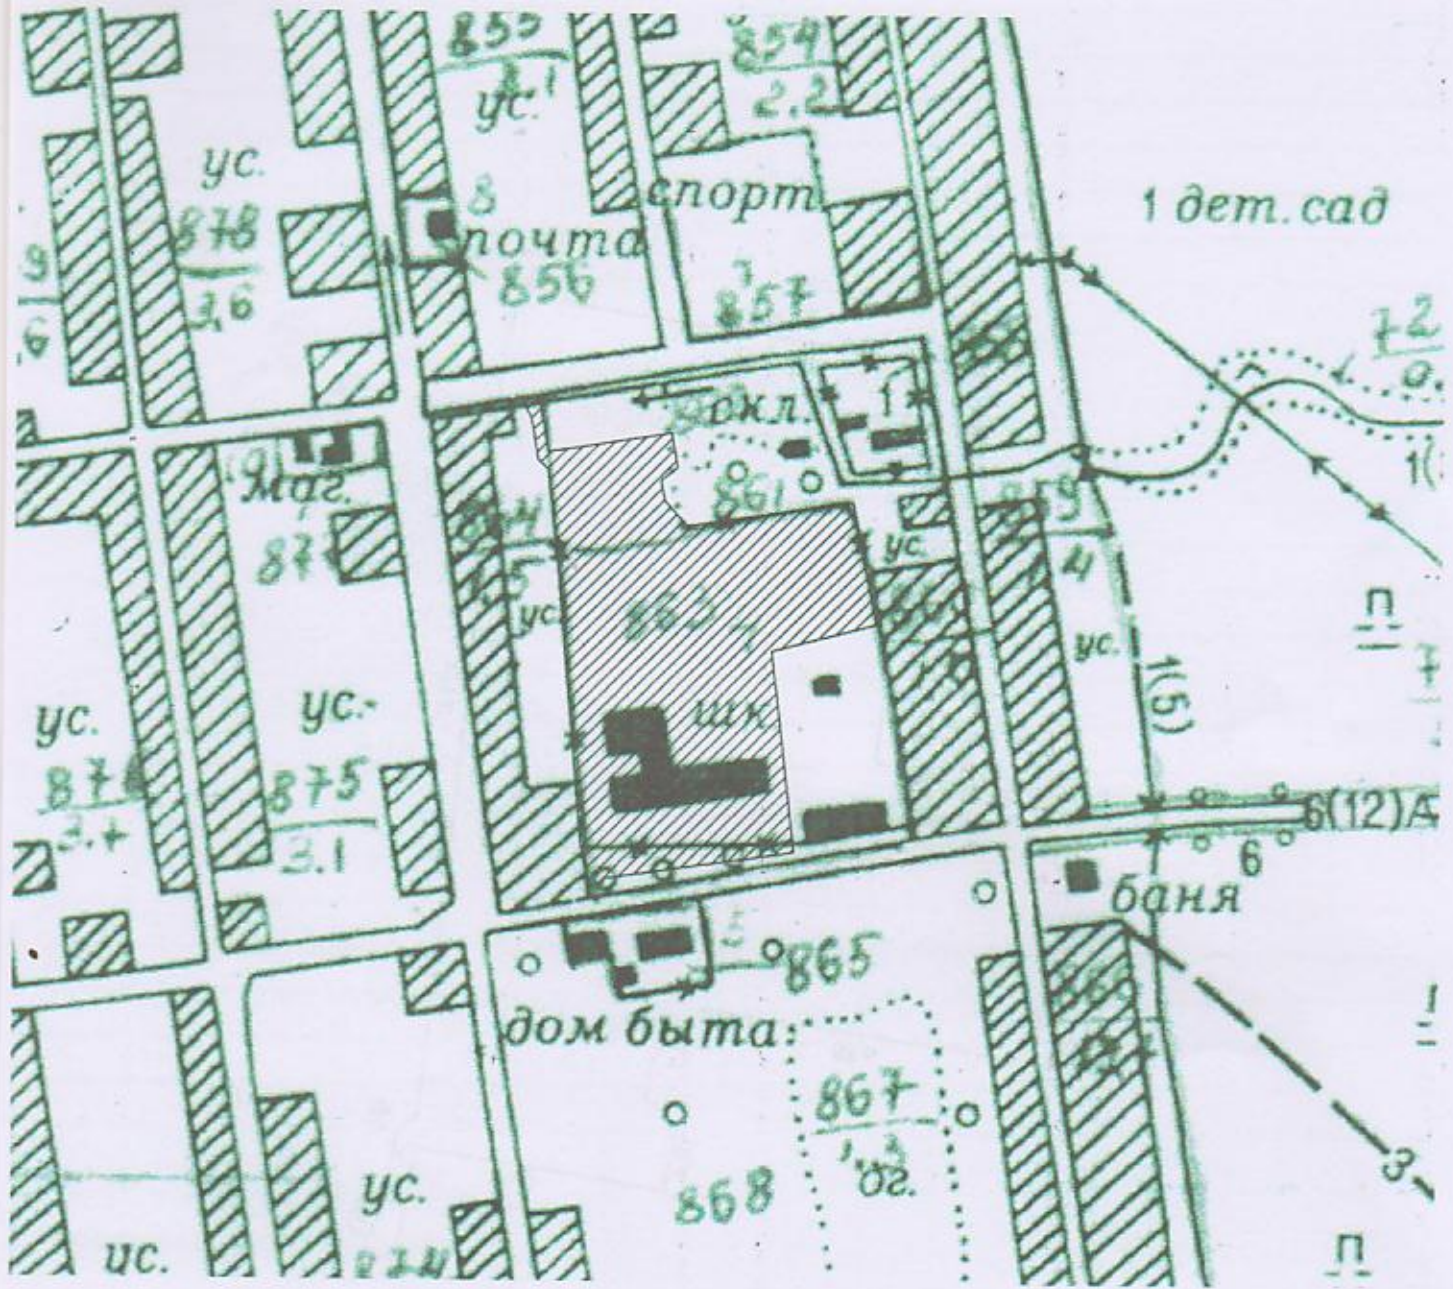

Жергиликтүү каттоо
органдын аткаруучусу

Исполнитель местного
регистрационного органа

Б. Сманов
(аты - жөнү, колу) (Ф.И.О. - подпись)

Жер участогунун
ПЛАНЫ
ПЛАН
земельного участка



Масштабы
Масштаб 1:2500

Участоктордун пландагы номери Номера участков в плане	Идентификациялык номери Идентификационный номер	Жайгашкан жери (дареги) Место расположения (адрес)
0/к	7-01-17-1001-0741	а/о. Таш-Мойнок
		ул. Школьная

**Чектештердин баяндамасы:
Описание смежеств:**

от А до А земли а/о

Жергиликтүү каттоо
органдын аткаруучусу

Исполнитель местного
регистрационного органа

Сманов Б



(аты - жөнү, колу) (Ф.И.О., подпись)

Сериясы

Серия Б № 041441

Бул мамлекеттик акт эки нускада түзүлдү: анын биринчи нускасы жер
участогунун пайдалануучусунда, экинчи нускасы _____

Аламүдүн

райондук (шаардык) жергиликтүү каттоо органында сакталат.

Настоящий государственный акт составлен в двух экземплярах: первый
экземпляр находится у собственника земельного участка, второй - хранится
в местном регистрационном органе _____ Аламудунского

_____ района (города).

Жергиликтүү каттоо
органдын жетекчиси

Руководитель местного
регистрационного органа

Шоруков А.Э

(аты - жөнү, колу) - (Ф.И.О., подпись)

Түзүлгөн күнү

Дата составления " _____ " _____ 20 _____ -жыл
года